
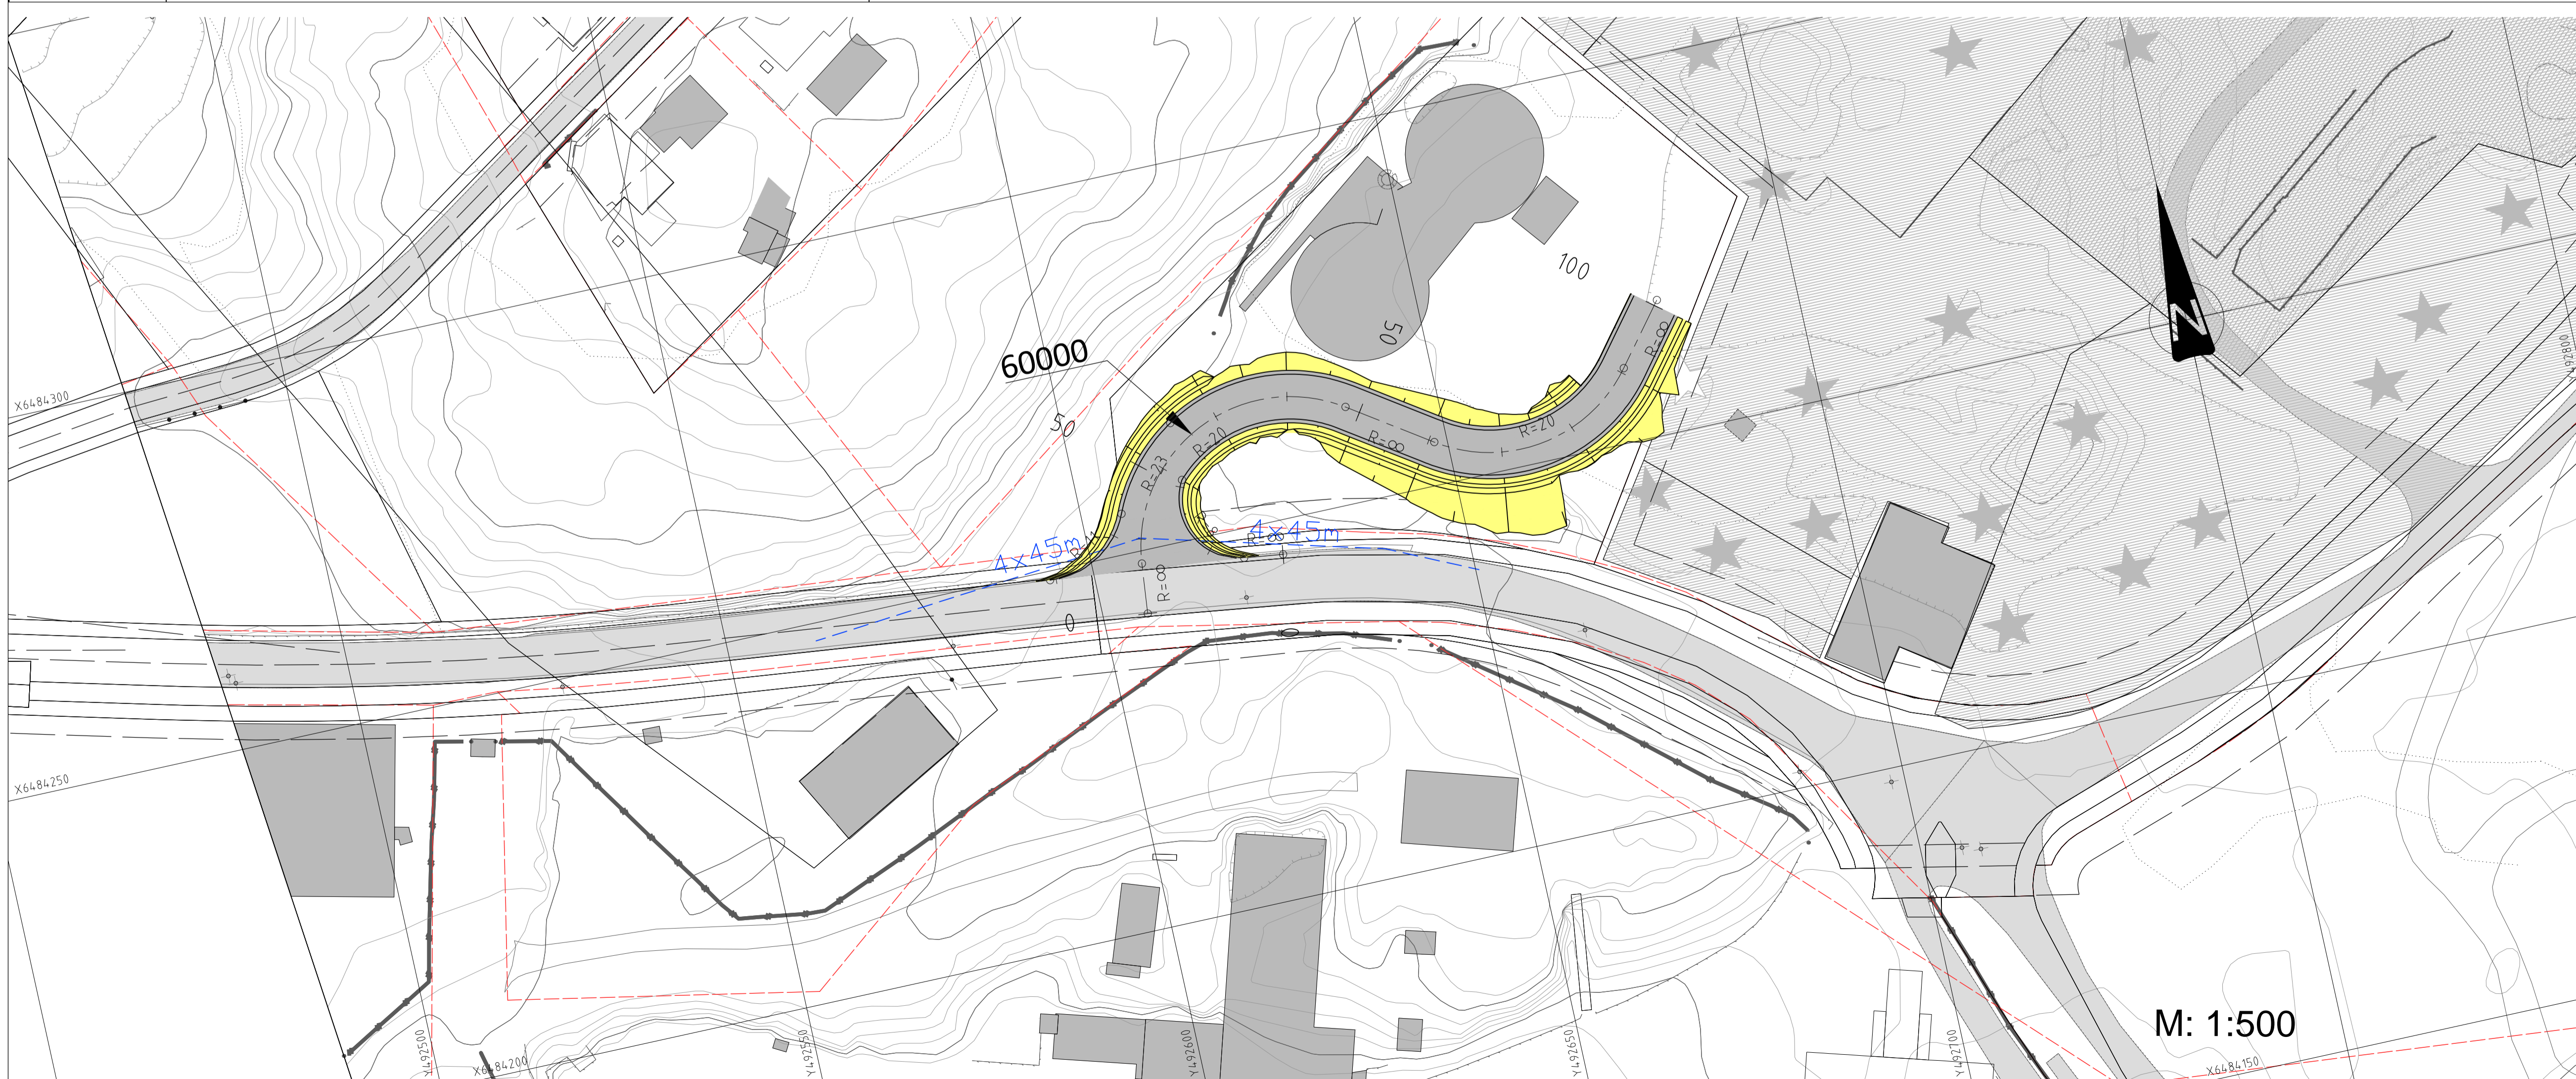


GRUSVEI M: 1:10

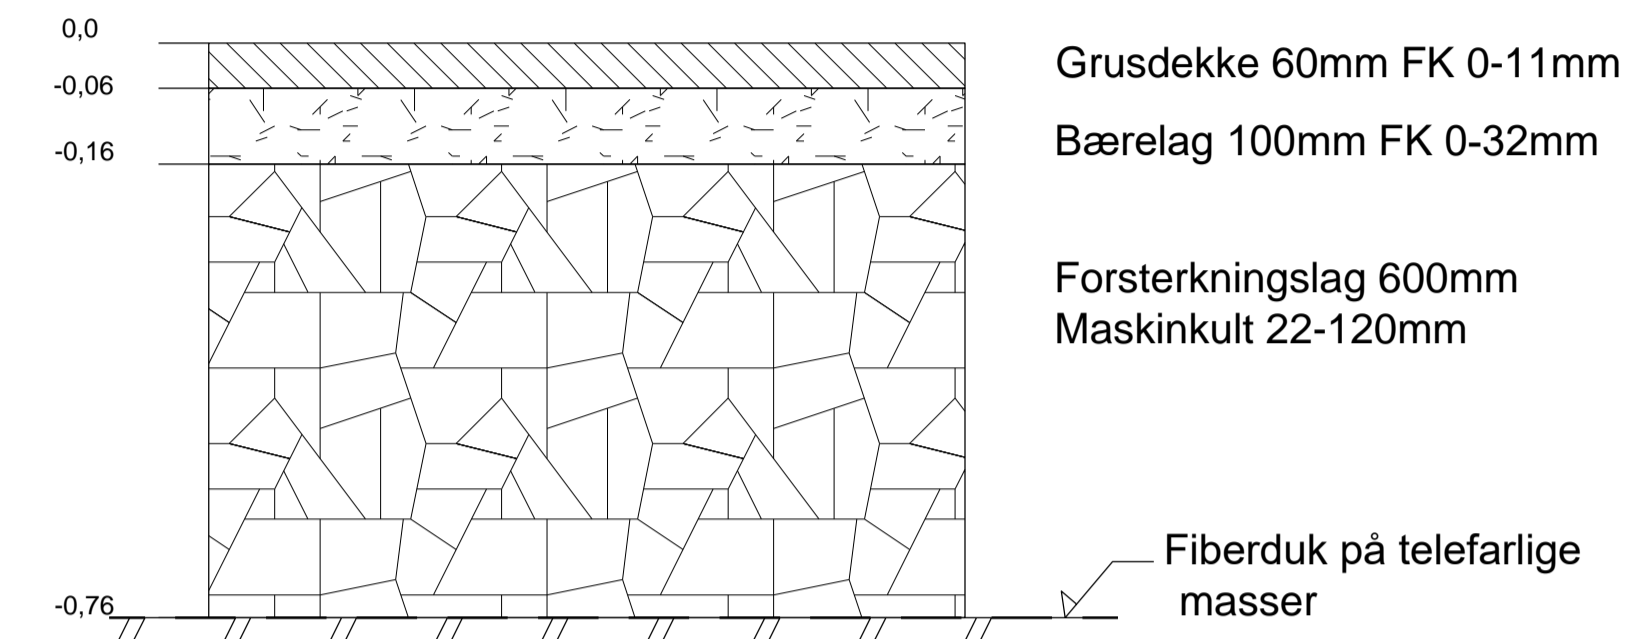

Tegningsnummer: HC 001	Revisjon: A-01	
TEGNFORKLARING		
4x45m Siktlinje		
O-01 Foreløpig tegning	22.03.19 TE HB	
Rev. Tekst:	Rev.dato: Tegnr. Korr:	
Foreløpig tegning		
asplan viak		
Prosjekt: Elektrodetomta - opprydding		
Oppdragsnr: Arendal Havnevesen		
Plan og profil		
Adkomstveg Nitridveien 9		
Linje 60000		
Oppdragsleder: AS	Kontrollsystem: UTM32	Målestokk: SOM vist
Oppdragsnr.: 622599-01	Høyde datum: NN2000	Arkivnr.: A1
Tegn. nr. TC 001		Rev. O-01
Fag Type Ekg. Lepor.		