




Asker
kommune

VEDLEGG 5
DYBDEKART I NÅVÆRENDE
TILSTAND OG MED PLANLAGT
MOTFYLLING I SJØ

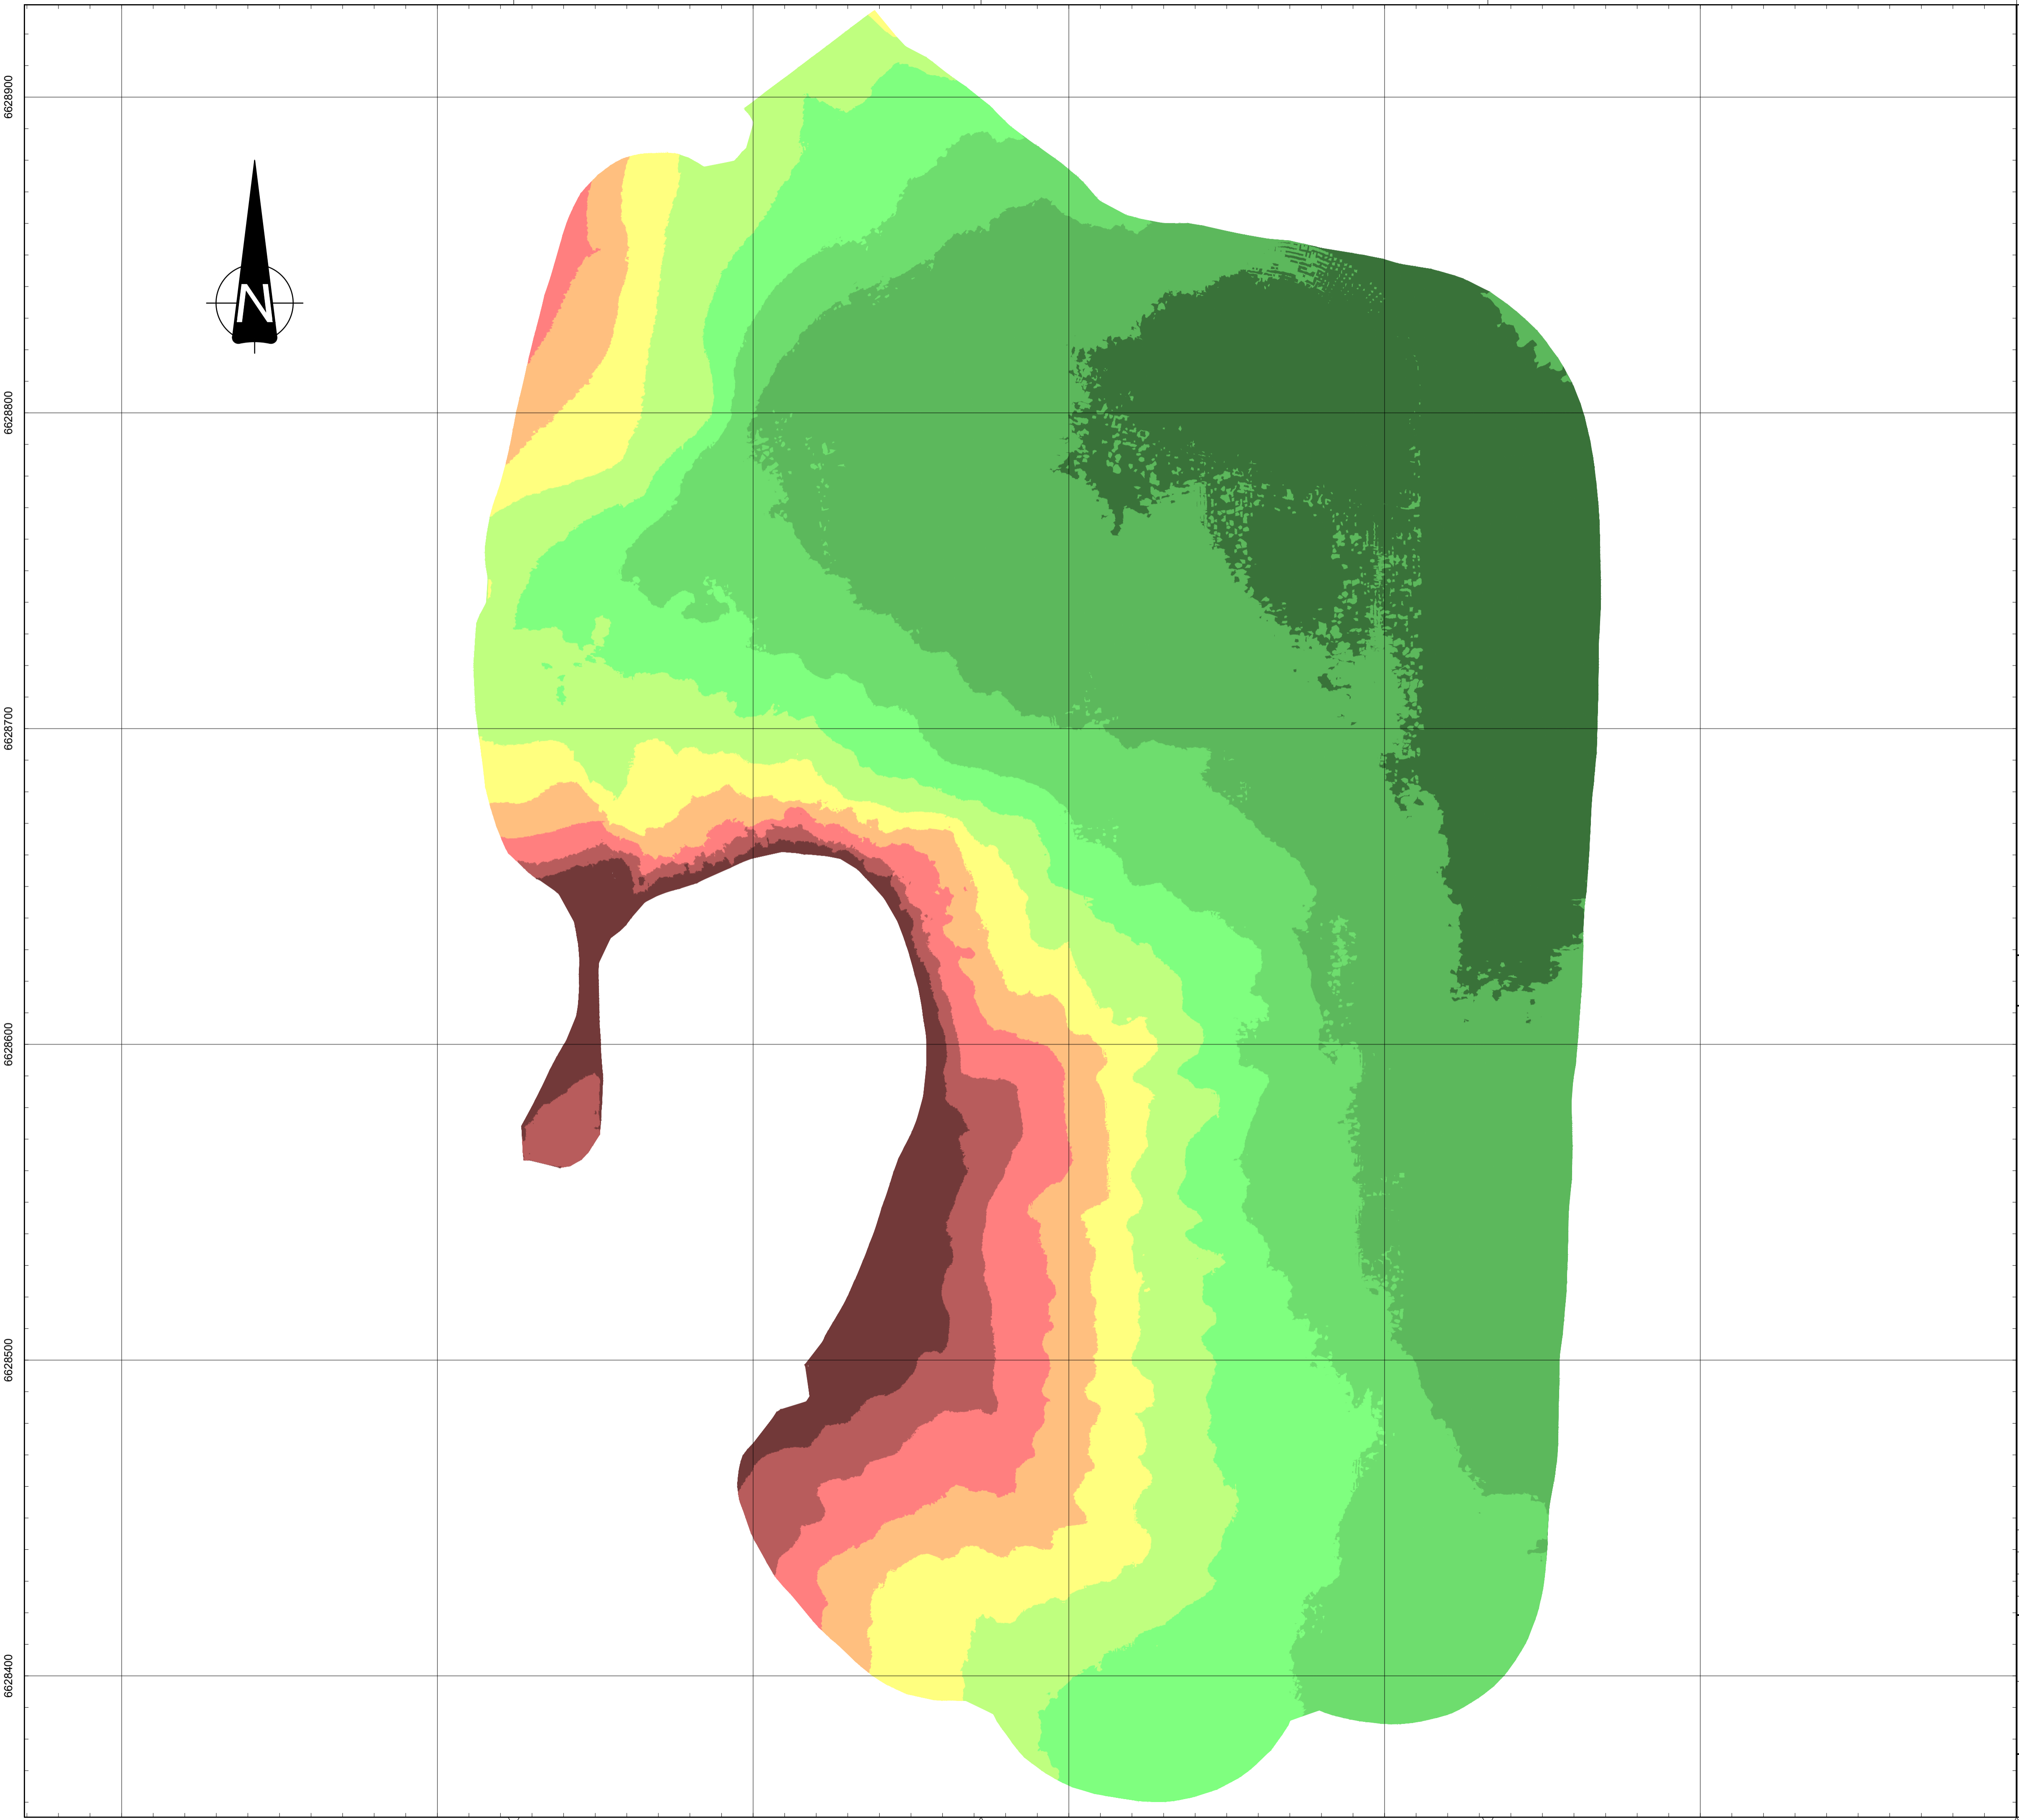

FORKLARINGER:

Elevations Table			
Number	Minimum Elevation	Maximum Elevation	Color
1	-40	-38	Dark Green
2	-38	-35	Green
3	-35	-31	Light Green
4	-31	-27	Yellow-Green
5	-27	-23	Yellow
6	-23	-19	Orange
7	-19	-15	Light Orange
8	-15	-10	Red
9	-10	-6	Dark Red
10	-6	-1	Dark Brown

Koordinatsystem: UTM32
 Høydesystem: NN2000


HENVISNINGER:

Terrengkoter i sjø basert på opplødding med multistråleekkolodd utført av Kragerø sjøservice den 13. november 2019. Ettersom multistråleekkolodd utføres fra båt mangler terrengdata mellom kote 0 og -2.

Tegningstittel:	Tegningsnr:	Rev:
Opplødding av sjøbunnen	100	2

2	Koordinatsystem og nordpil	19.04.2020	Mld	DN	DN
1	Lagt til forklaringer	18.02.2020	Mld	DN	DN

Rev:	Beskrivelse	Dato	Tegn.	Kontr.	Godkj.
	Asker kommune Rehabilitering av Tåjeodden				
	Opplødding av sjøbunnen		1:1000		
	NGI Sognsveien 72 - PO Box 3930 Lillevevl Stadion NO-0806 Oslo, Norway T: (+47) 22 02 30 00 F: (+47) 22 23 04 48 www.ngi.no	Dato 19.04.2020 Oppdragsnr: 20190743	Konstr./Tegnet MLd Tegningsnr: 100	Kontrollert DN	Godkjert DN Rev: 2

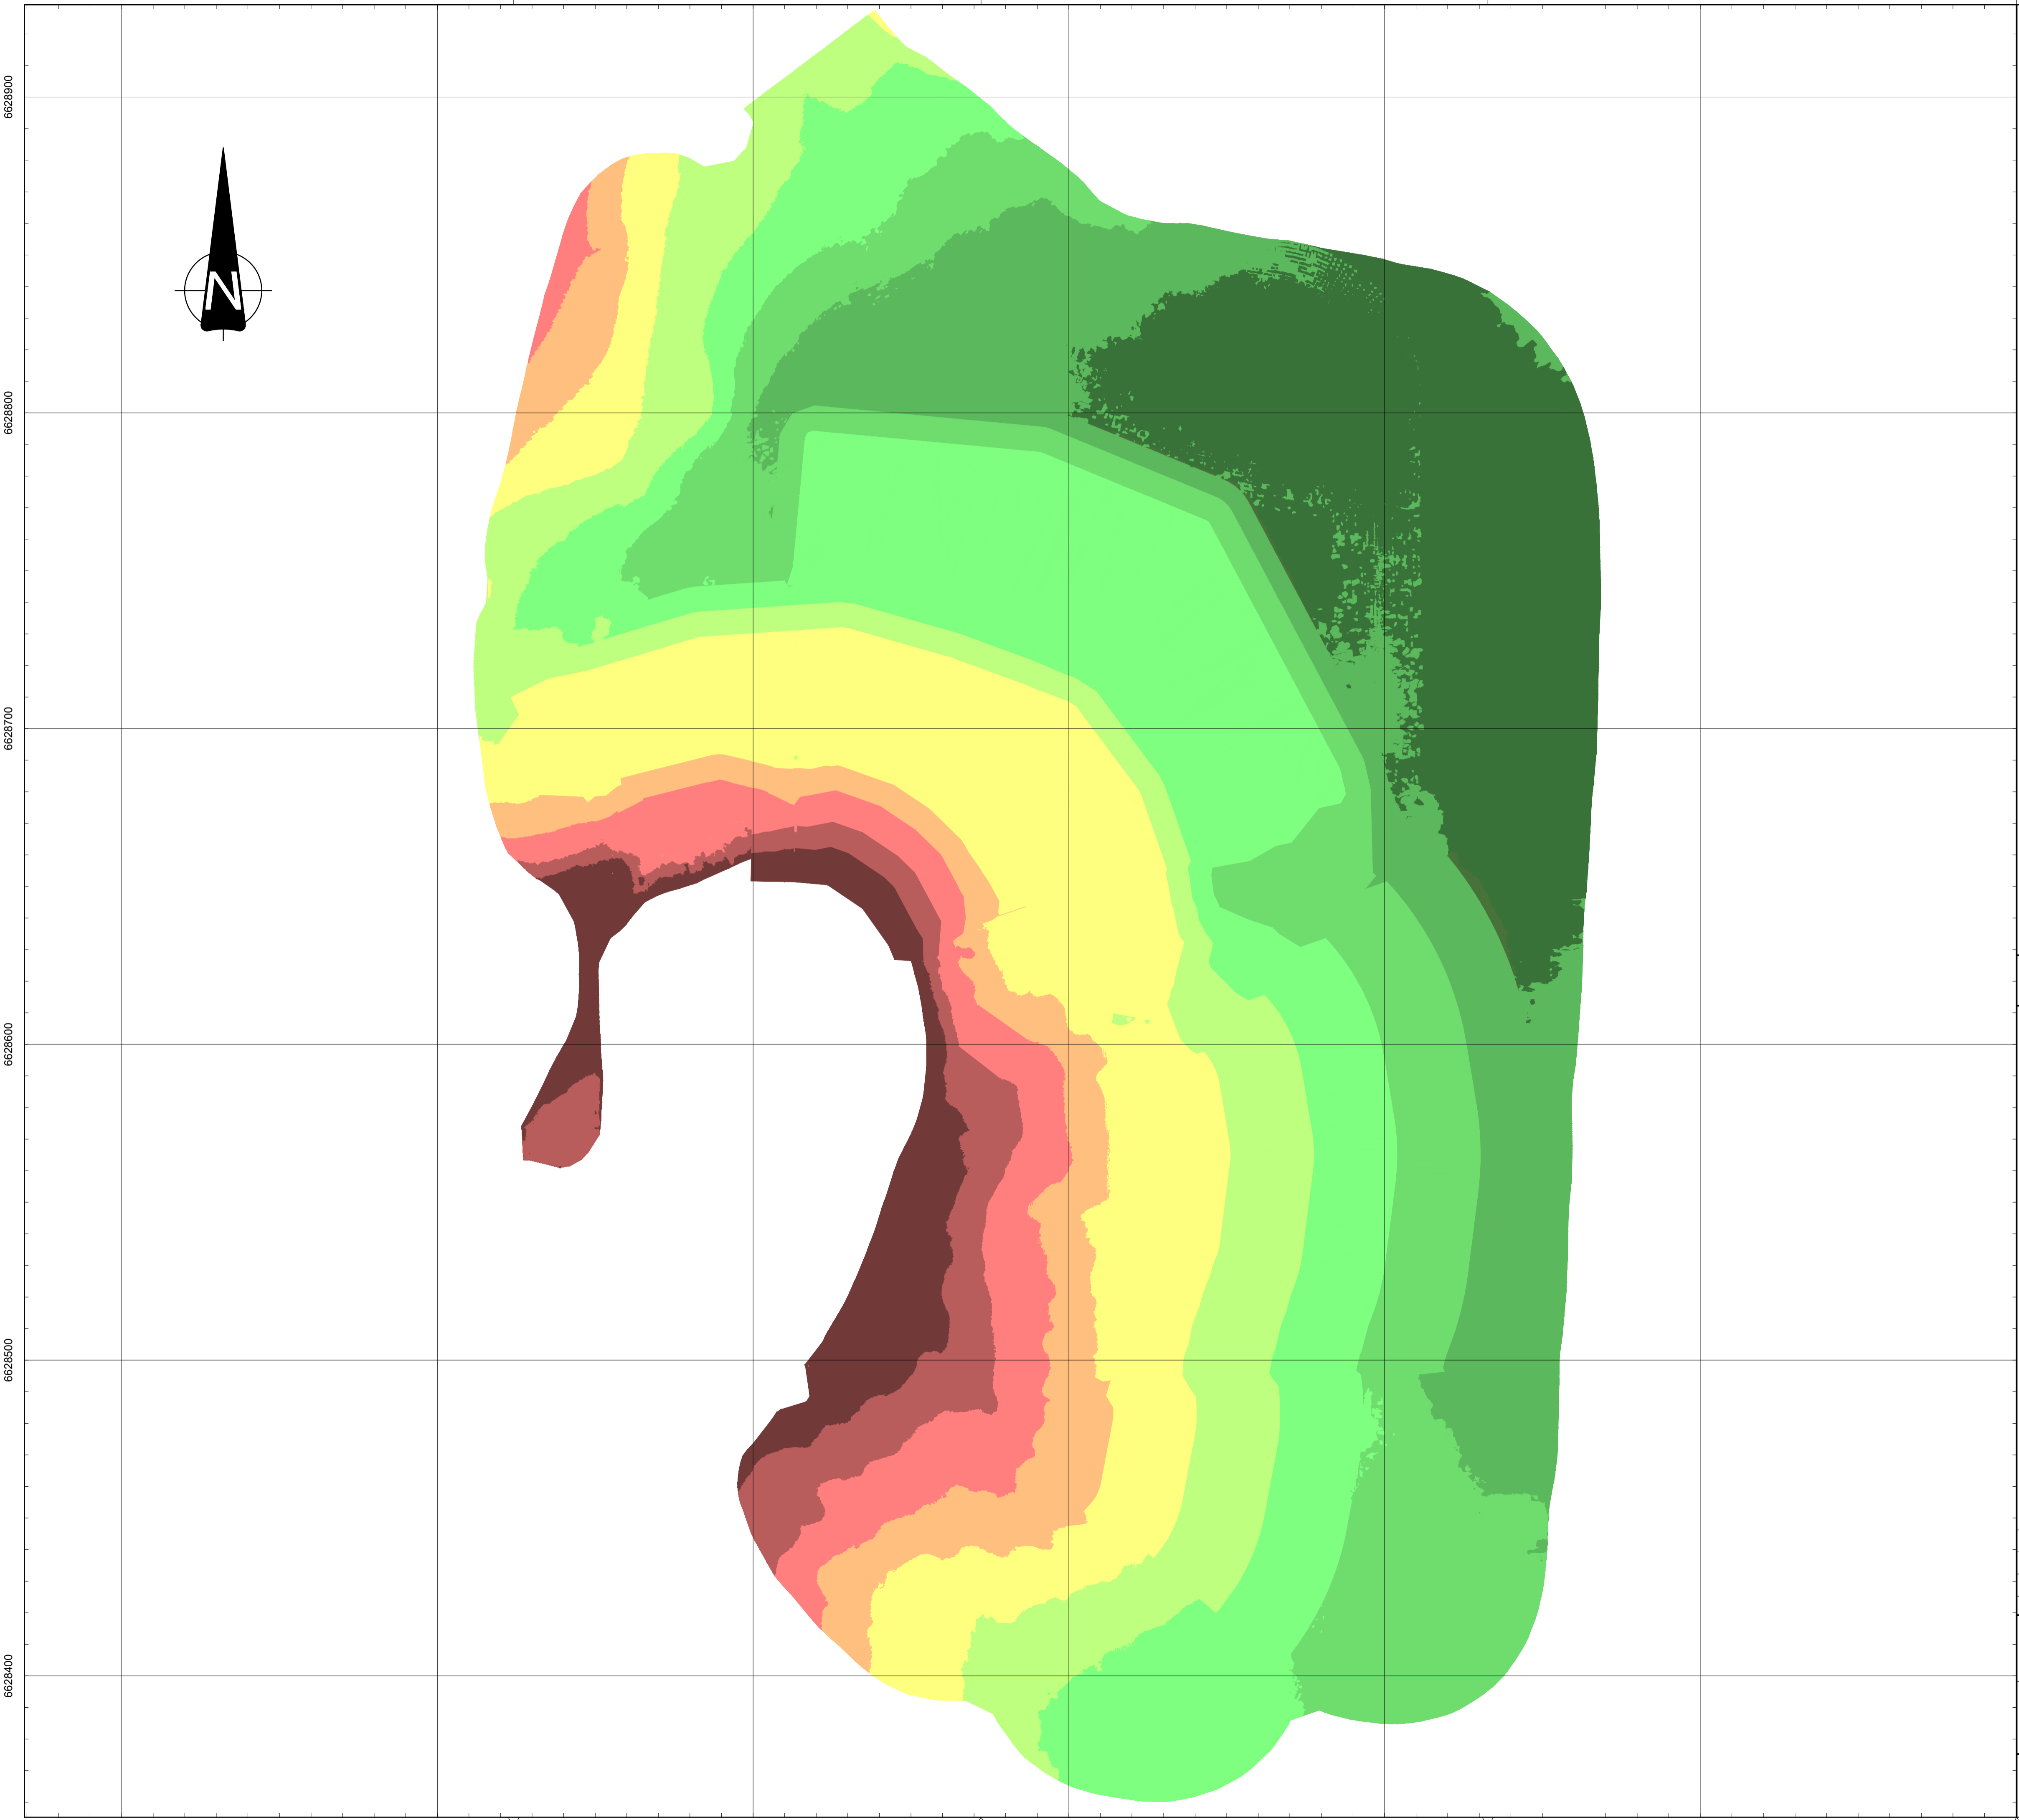

FORKLARINGER:

Elevations Table			
Number	Minimum Elevation	Maximum Elevation	Color
1	-40	-38	Dark Green
2	-38	-35	Green
3	-35	-31	Light Green
4	-31	-27	Yellow-Green
5	-27	-23	Yellow
6	-23	-19	Orange
7	-19	-15	Red-Orange
8	-15	-10	Red
9	-10	-6	Dark Red
10	-6	-1	Dark Brown

Koordinatsystem: UTM32
 Høydesystem: NN2000

HENVISNINGER:

Terrengkoter i sjø basert på oppløsting med multistråleekkolodd utført av Kragerø sjøservice den 13. november 2019. Ettersom multistråleekkolodd utføres fra båt mangler terrengdata mellom kote 0 og -2.

Tegningstittel:	Tegningsnr:	Rev:
Sjøbunnskoter etter etablering av motfylling	101	0

Asker kommune Rehabilitering av Tåjeodden		Status Original format .A1 Tegningens tittel Tegning 101 Tåjeodden dybdekart etter motfylling Målestokk 1:1000			
Sjøbunnskoter etter etablering av motfylling		NGI Sognsveien 72 - PO Box 3930 Lillevevl Stadion NO-0806 Oslo, Norway T: (+47) 22 02 30 00 F: (+47) 22 23 04 48 www.ngi.no		Oppdragsnr: 20190743 Tegning: 101 Rev: 0	