


G:\2017\20170173 AF-Desem Jordrensing Esva111\DAK\LARK\Dog\_Plan\LAY\_L-001 - L-002.dwg - Layout (L-002) - Plottet av omj. Dato: 2019.01.29 kl.14:38

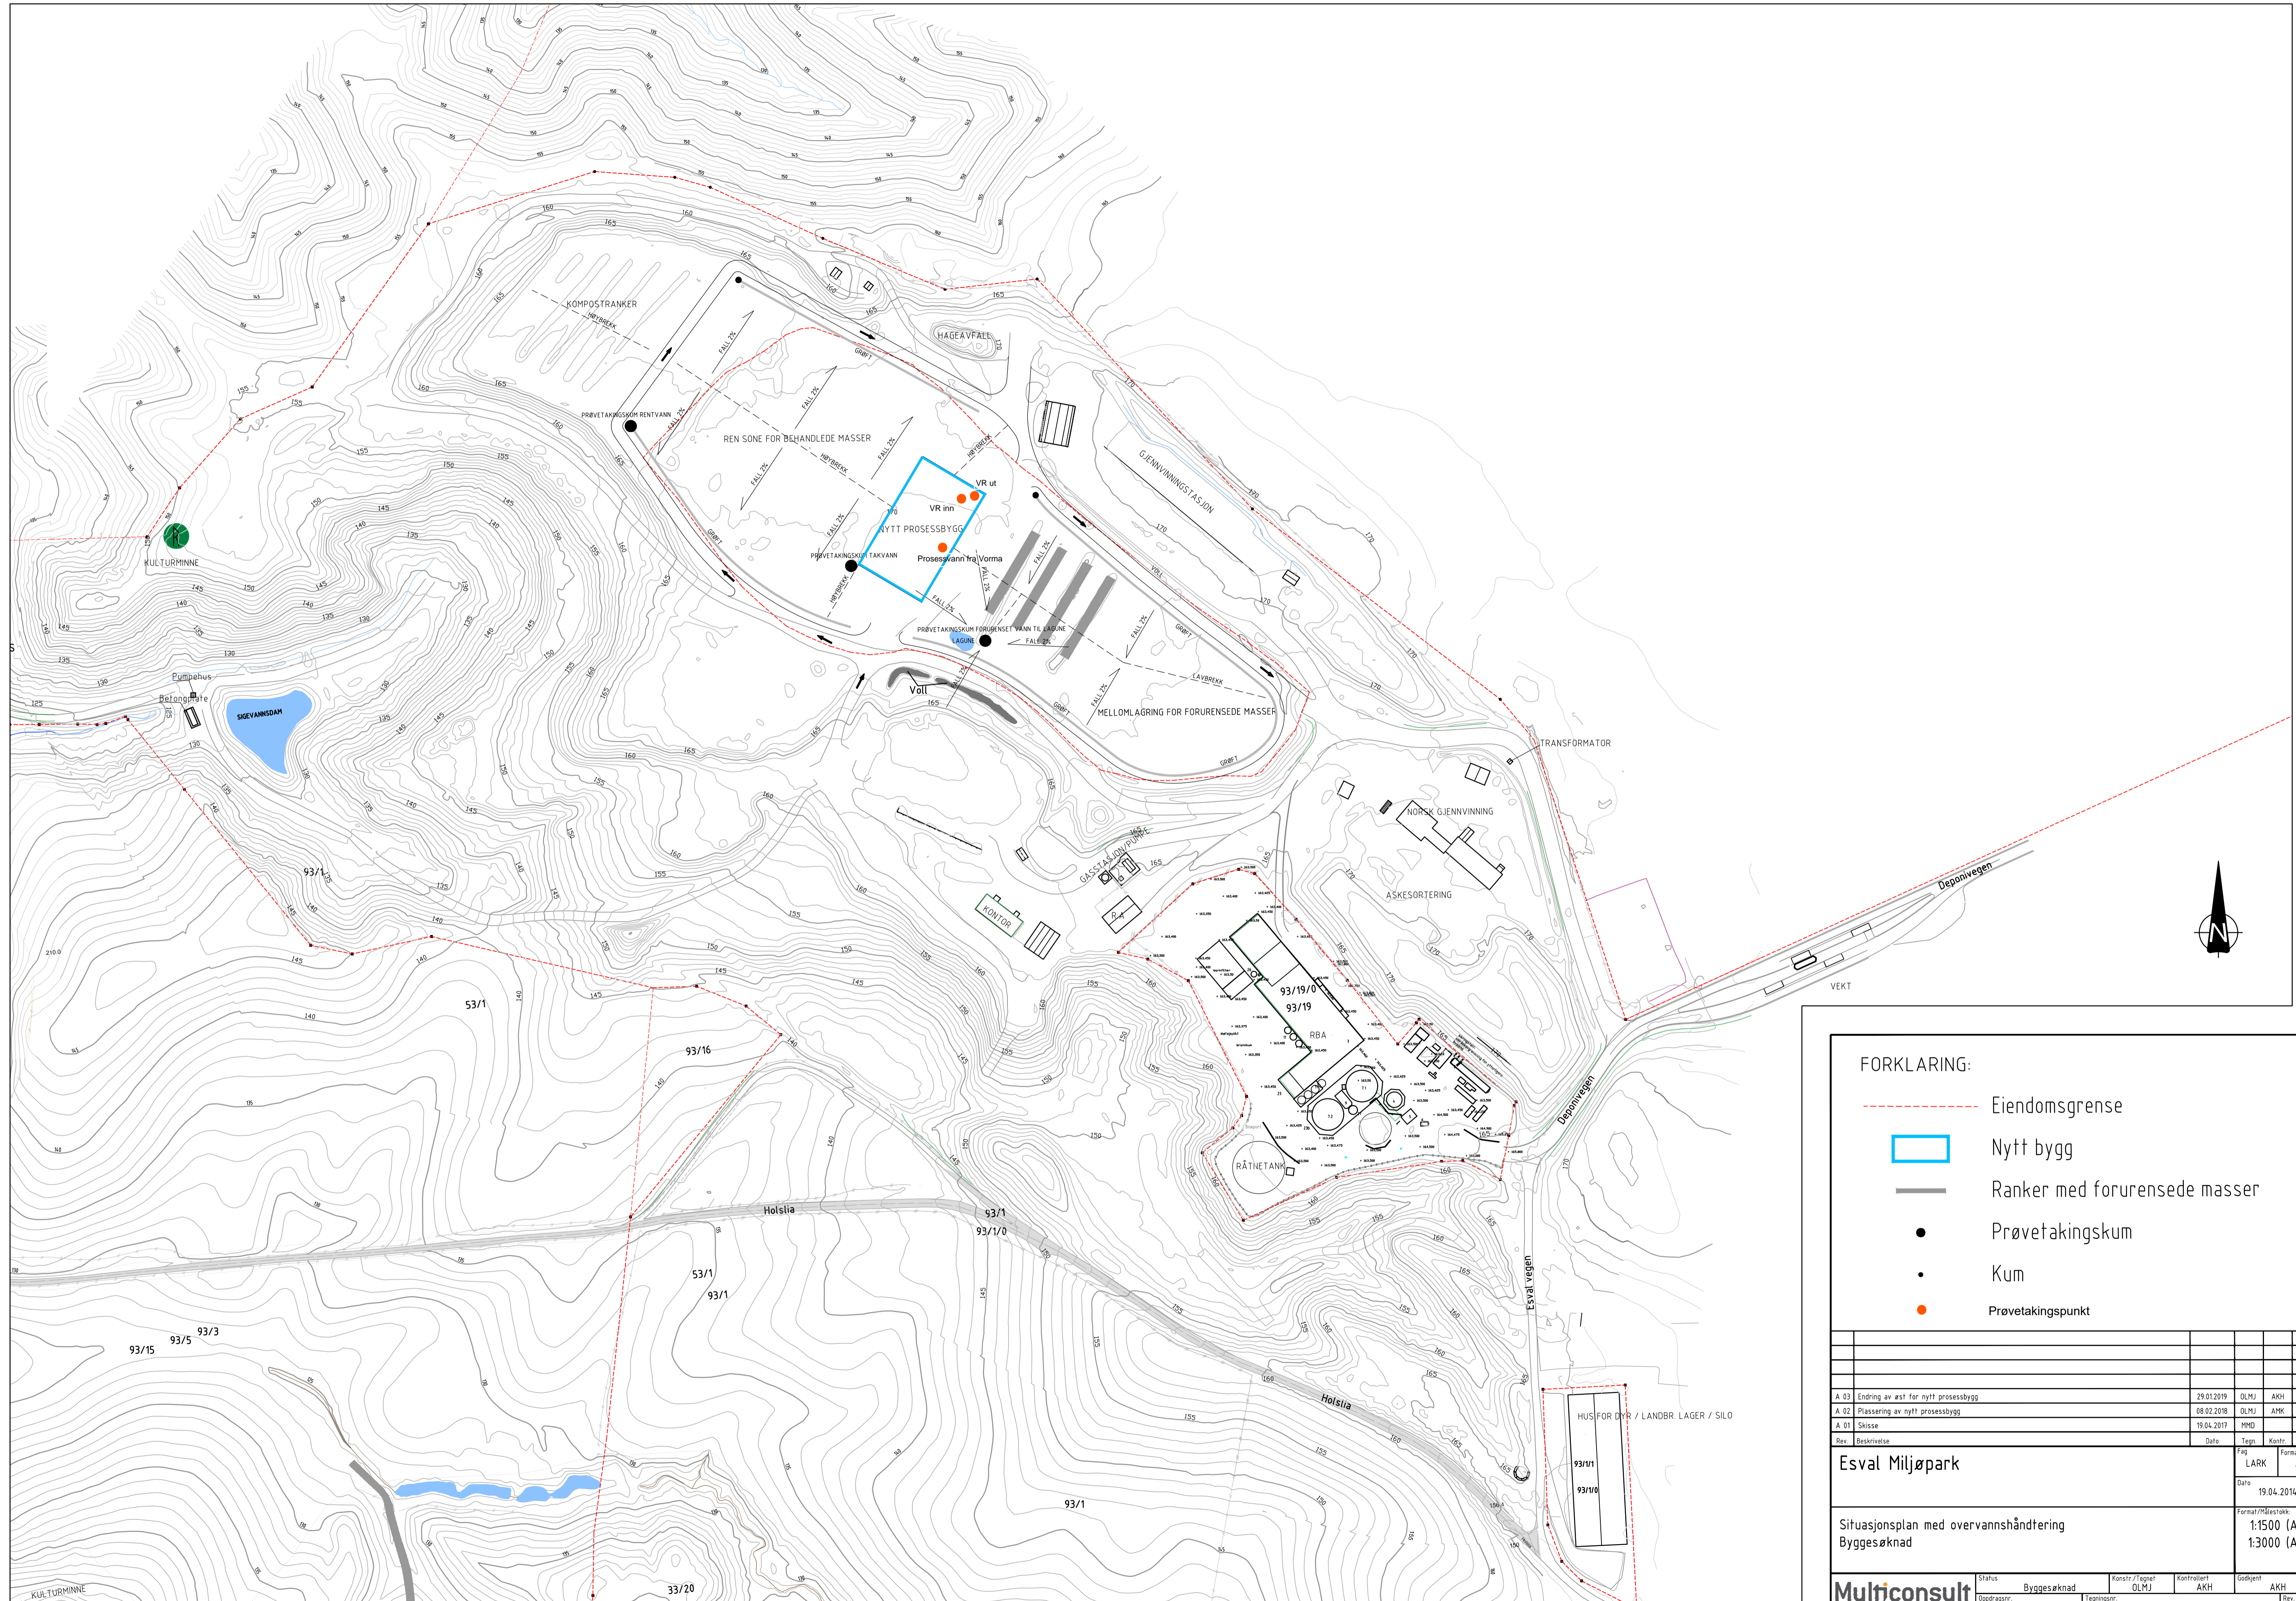

- FORKLARING:**
- - - Eiendomsgrense
  - Nytt bygg
  - Ranker med forurensete masser
  - Prøvetakingskum
  - Kum
  - Prøvetakingspunkt

Rev.	Beskrivelse	Dato	Tegn.	Kontroll.	Godkj.
A 03	Endring av a1 for nytt prosessbygg	29.01.2019	OLMJ	AKH	AKH
A 02	Plassering av nytt prosessbygg	08.02.2018	OLMJ	AMK	AKH
A 01	Skisse	19.04.2017	MMD		

**Esva Miljøpark**  
 Dato: 19.04.2014  
 Formål/Målestokk: LARK A1

Situasjonsplan med overvannshåndtering  
 Byggesøknad  
 1:1500 (A1)  
 1:3000 (A3)

<b>Multiconsult</b> www.multiconsult.no	Status	Byggesøknad	Konstr./Tegnet	OLMJ	Kontrollert	AKH	Godkjent	AKH
	Oppdragsnr.	20170173-01	Tegningsnr.	L-002	Rev.	A-02		