
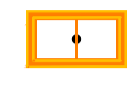











TEGNFORKLARING:



Prosjektet:

-  Rørtrasé
Rørtrasé omstøpte / rørføringer
over i bru utføres iht. K-tegninger
-  Trekkekkum
-  Cu jordledning i grøft / bru
-  PN 25mm² Cu, utjevningsforbindelse.
Tilkobling mellom PN og jordledning skal
C-presses.
-  Snitt, tegning IN102
-  Prinsipp, tegning IN102 / Kxxx

Eksisterende:

-  Eks. lavspentkabel / linje
-  Eks. telekabel / linje (Telenor)
-  Eks. telekabel fjernest (Telenor)
-  Eks. fordelingskap
-  Eks. tremast

Eksisterende kabler i området er vist på tegning. Kabelpavising skal alltid utføres før graving. Det kan forekomme kabler som ikke er vist på tegning, eller som er vist unøyaktig.

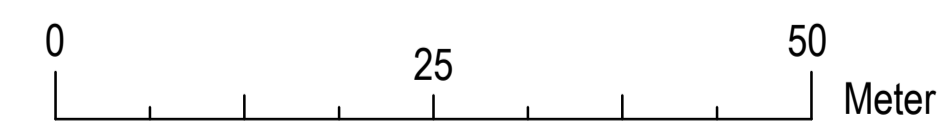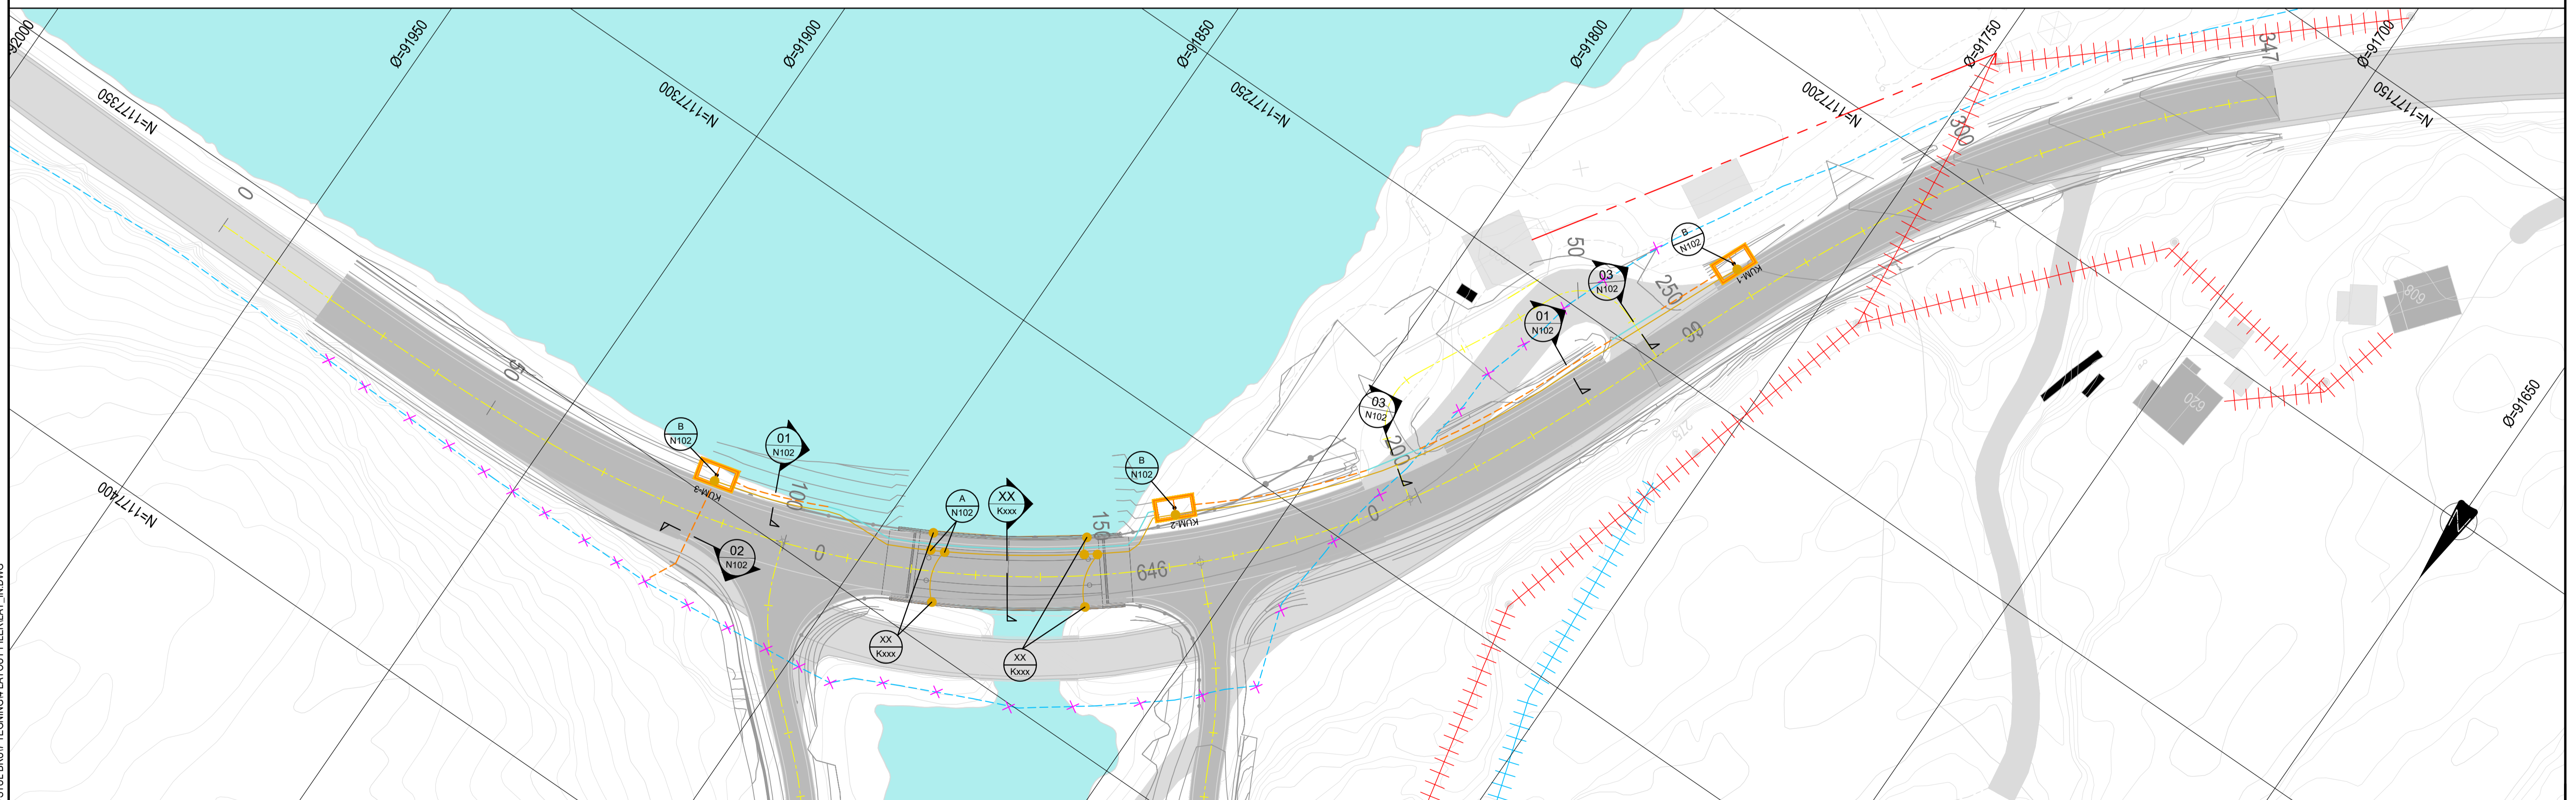

Revisjon	Revisjonen gjelder	Utarb	Kontr	Godkjent	Rev. dato
		Arkivref.	#		
 Foreløpig E134 Tovstul Bru		Tegningsdato	Knut Asbjørn Koland		
		Bestiller	SVV		
		Produsent av	EFLA AS		
		Prosjektnummer			
		Prosjektfase			
Forprosjekt		Arkivreferanse			
Utarbeidet av		Målestokk A1-format			
Kontrollert av		Byggverksnummer			
Godkjent av		Koordinatsystem	EUREF89NTMNN2000		
Konsulentarkiv		Tegningsnummer / revisjonsbokstav	IN101		
		4815-012			