


Lengdesnitt A-A': 1:200



Målestokk: 1:200

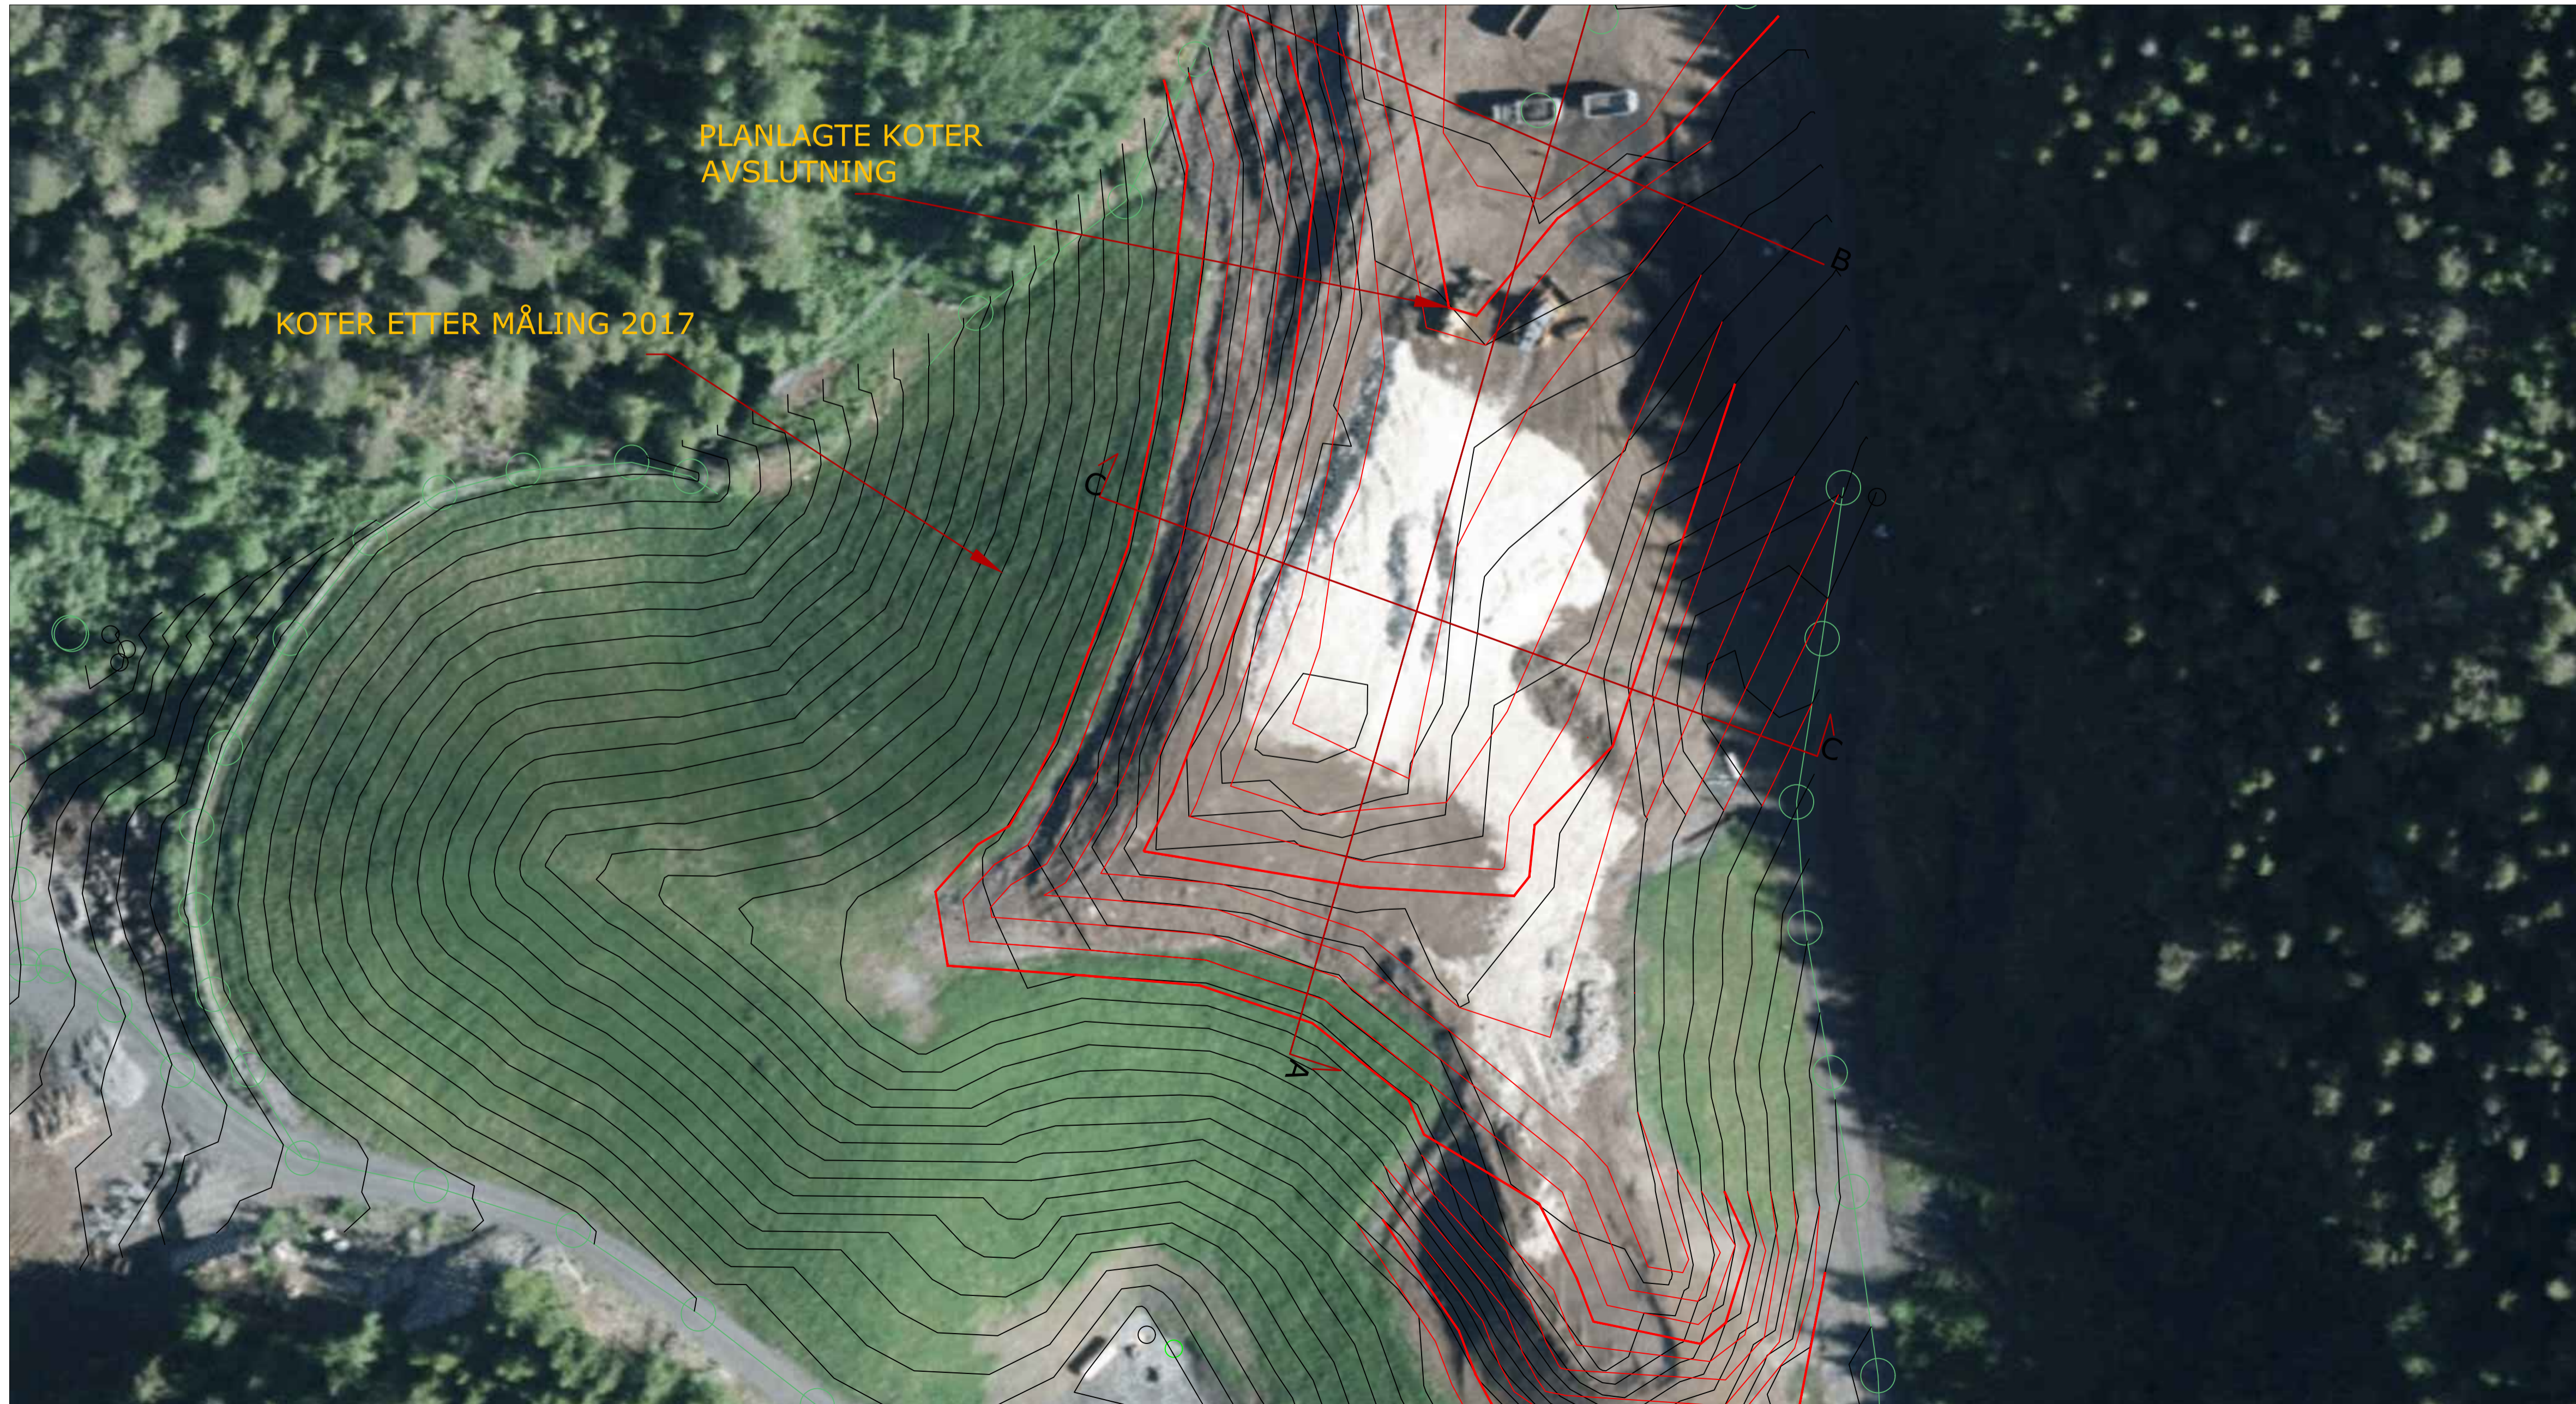


Tegnforklaring

- Opprinnelig terreng (kartgrunnlag 2014)
- - - Planlagt nytt terreng
- - - Eksisterende terreng innmålt nov 2017)
- Eksisterende terreng innmålt 13. nov 2014)


Revisjon	Rettelser	Dato	Tegnet	Kontrollert	Godkjent
-	-	-	-	-	-
RAMBOLL					
Rambøll Norge AS - Region Midt-Norge Mellomila 79 - 7493 TRONDHEIM - Tel 73 84 10 00 - Fax 73 84 10 60					
Avslutningsplan Hauka					Dato 29.01.2021
Lengdesnitt					Tegnet JMT
					Kontrollert LMH
					Oppdragsnummer 1350042737
					Dokumentansvarlig SRT
					Filnavn TEGN LARK 2021.dwg
					Målestokk 1:500/1:200 (A1)
Kompleks	Bygg	Etasje	Fag	System	Type
					L 01
					Løpnummer
					Prosjektfase
					Revisjon
					Status
					-



Snitt B-B' M: 1:200

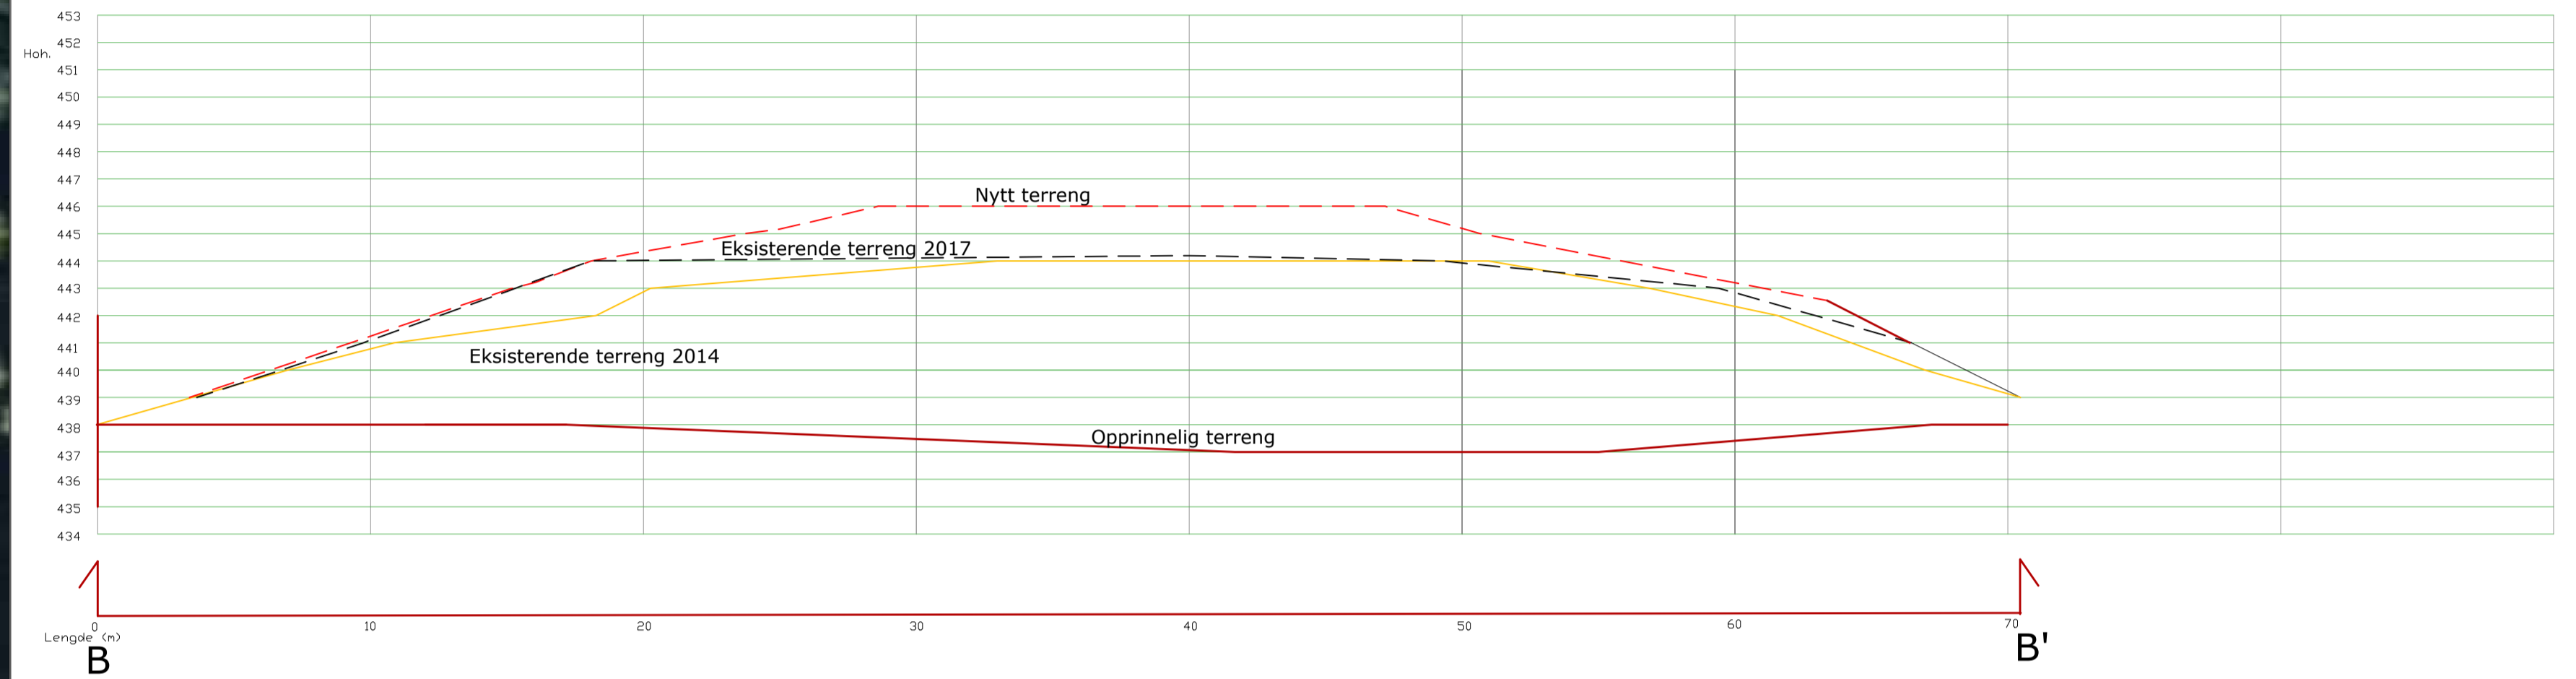

Snitt C-C' M: 1:200

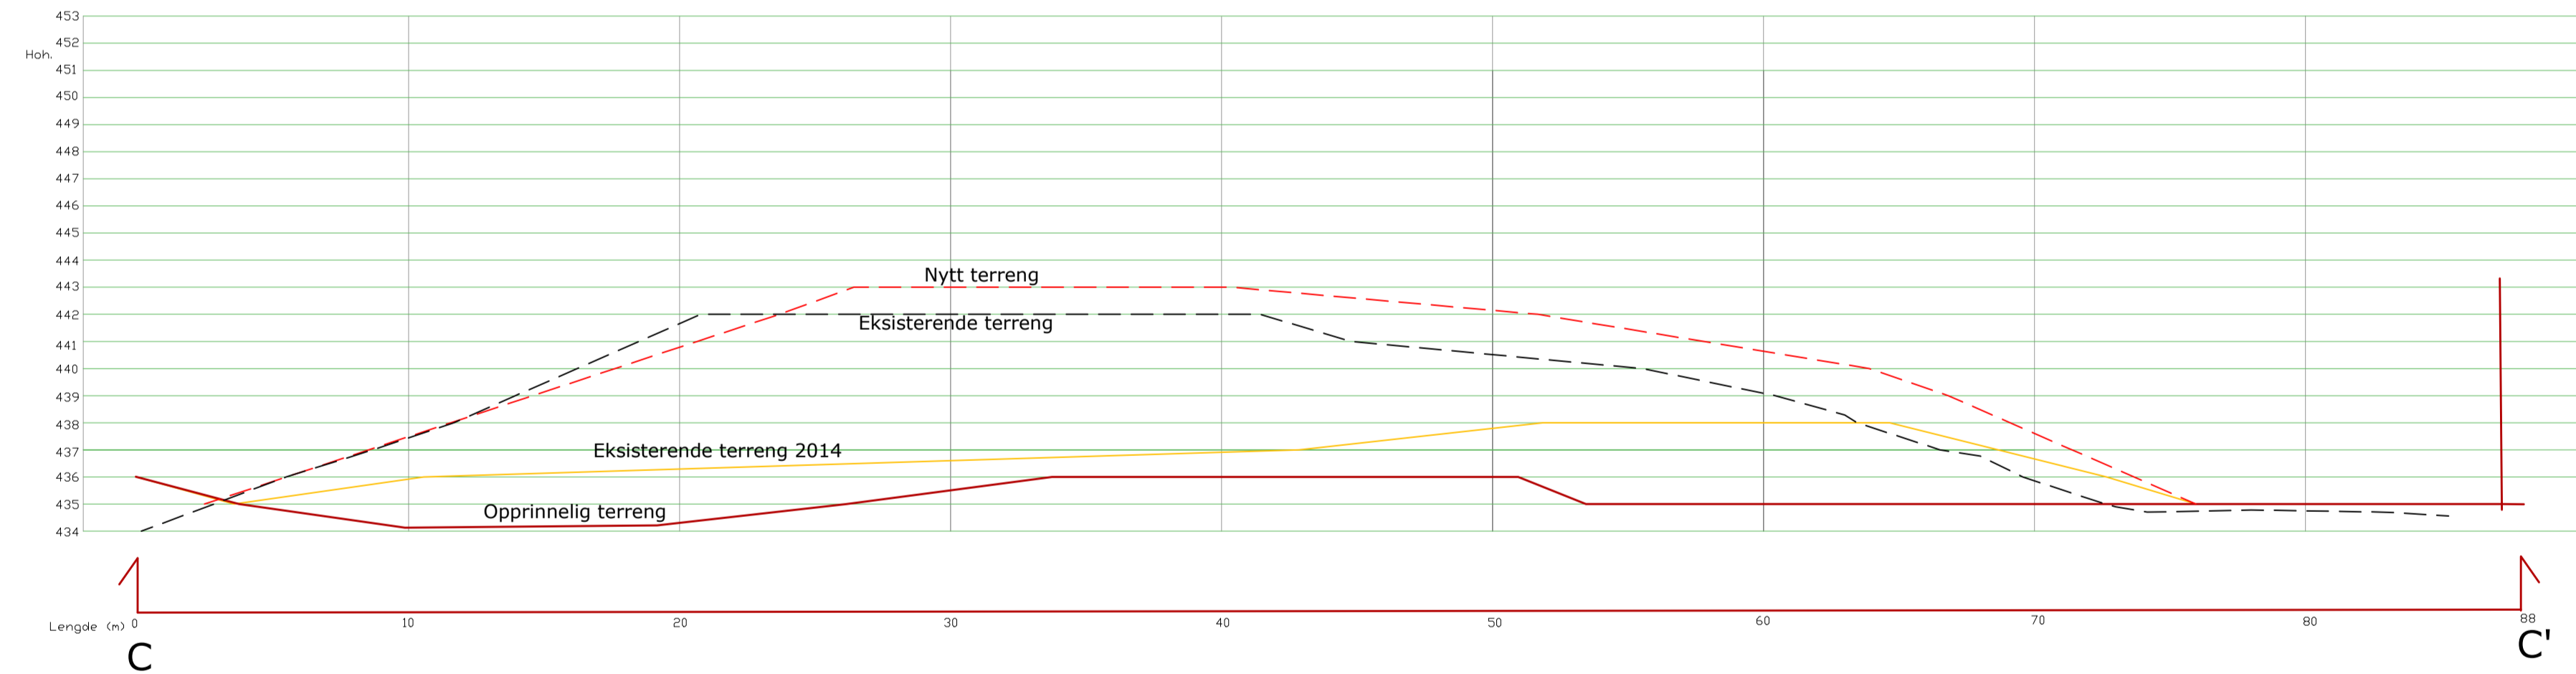

Tegnforklaring

- Opprinnelig terreng (kartgrunnlag 2014)
- - - Planlagt nytt terreng
- - - Eksisterende terreng innmålt nov 2017)
- Eksisterende terreng innmålt 13. nov 2014)

Revisjon	Rettelse	Dato	Tegnet	Kontrollert	Godkjent
-	-	-	-	-	-
RAMBOLL					
Ramboll Norge AS - Region Midt-Norge Mellomila 79 - 7493 TRONDHEIM - Tel 73 84 10 00 - Fax 73 84 10 60					
Avslutningsplan Hauka					Dato 29.01.2021
Snitt					Tegnet JMT
					Kontrollert LMH
					Oppdragsnummer 1350042737
					Dokumentansvarlig SRT
					Filnavn TEGN LARK 2021.dwg
					Målestokk 1:200 (A1)
Kompleks	Bygg	Etasje	Fag	System	Type
					Lapenummer
					L 02
					Prosjektfase
					Revisjon
					Status
					-