


Tegnforklaring	
	Avdekkingsmasser
	Bunn Kote 0
	Vann
	Reguleringsplan Grense
	Vei
	Drifts retninger
	Retting snitt

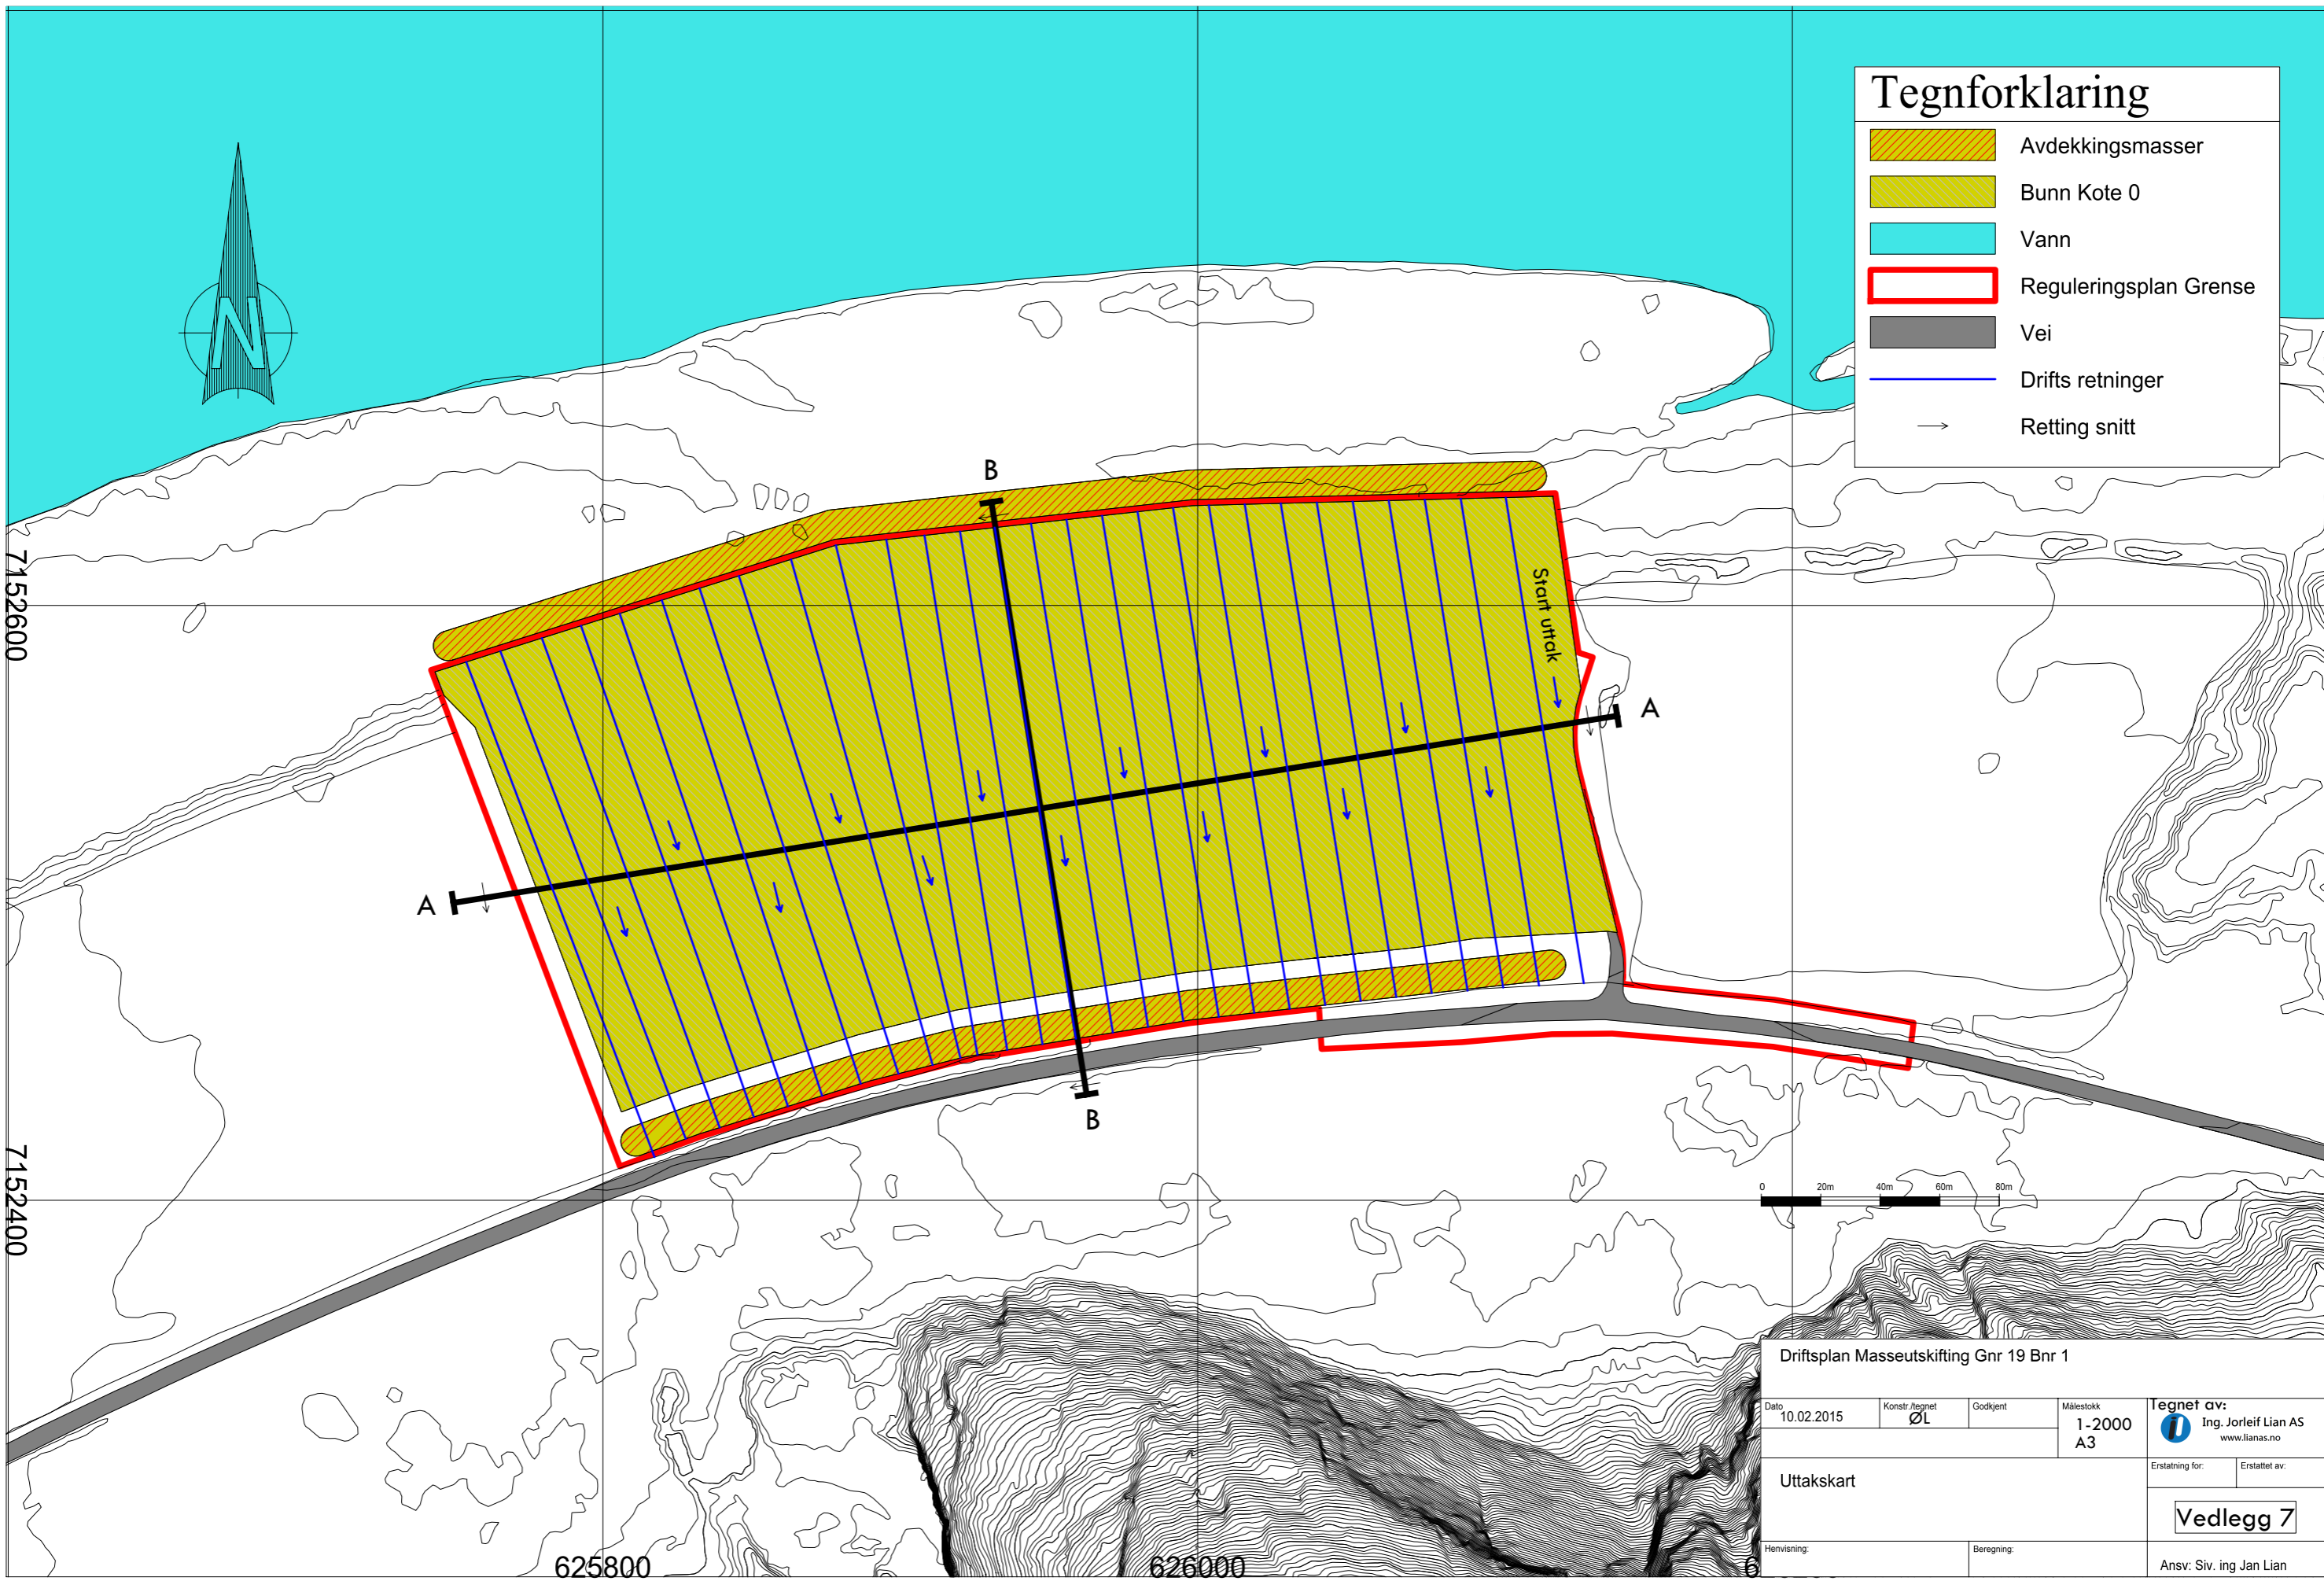

Driftsplan Masseutskifting Gnr 19 Bnr 1			
Dato	Konstr./Regnet	Godkjent	Målestokk
10.02.2015	ØL		1-2000 A3
Uttakskart			Tegnet av: Ing. Jorleif Lian AS www.lianas.no
Henvisning:		Beregning:	Erstattet av:
			<b>Vedlegg 7</b>
Ansv. Siv. ing Jan Lian			